



SURÉLEVATION D'UNE MAISON À SAINT-SULPICE-LA-POINTE (82)

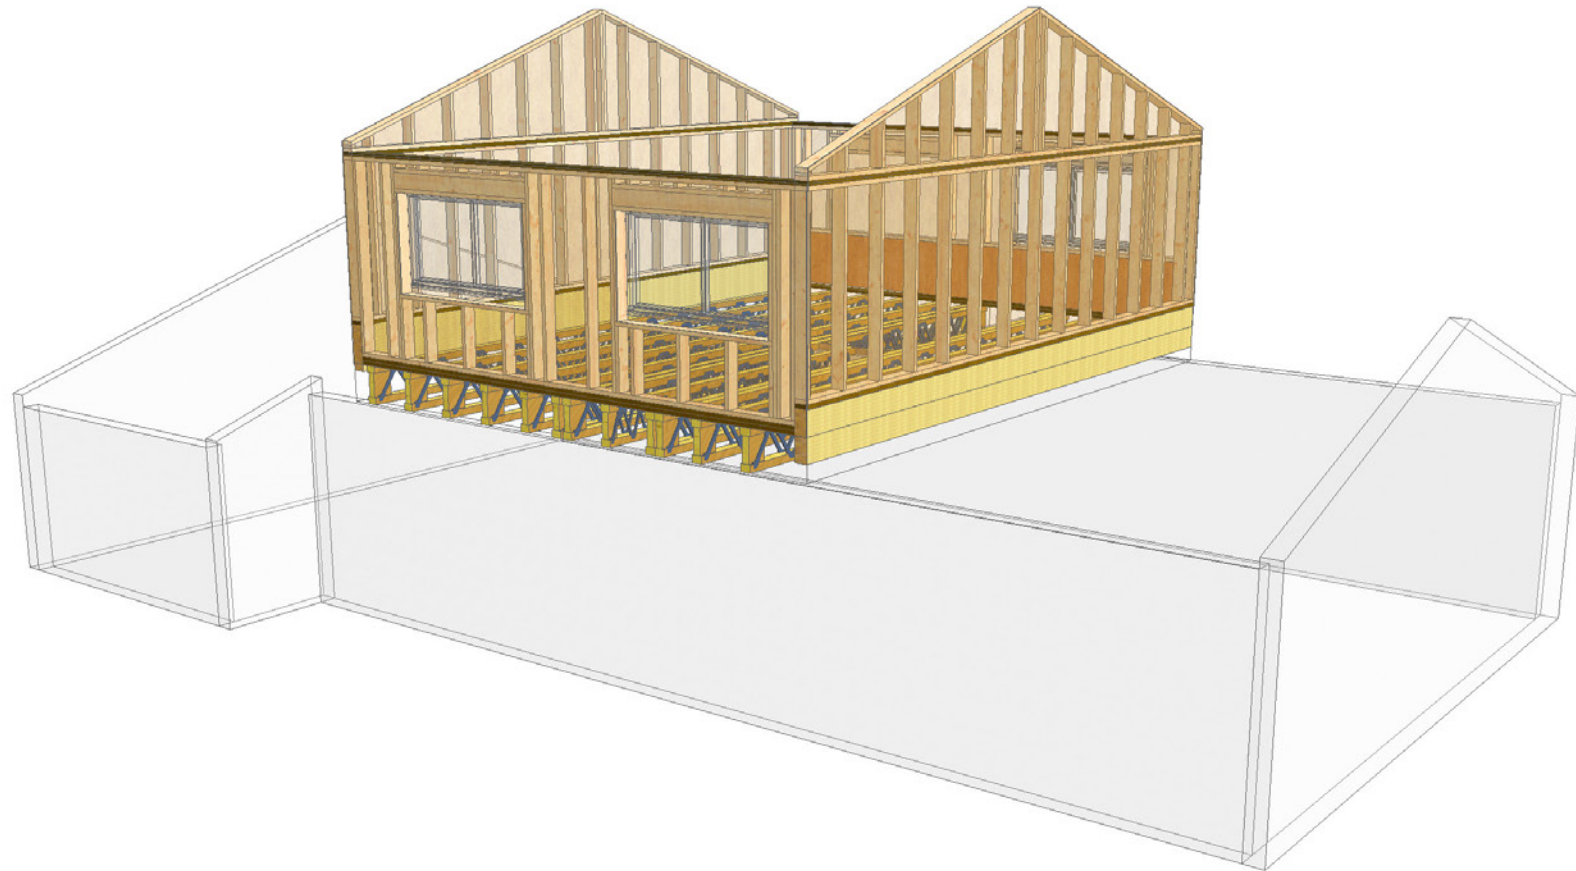

SURÉLEVATION D'UNE MAISON À SAINT-SULPICE-LA-POINTE (82)

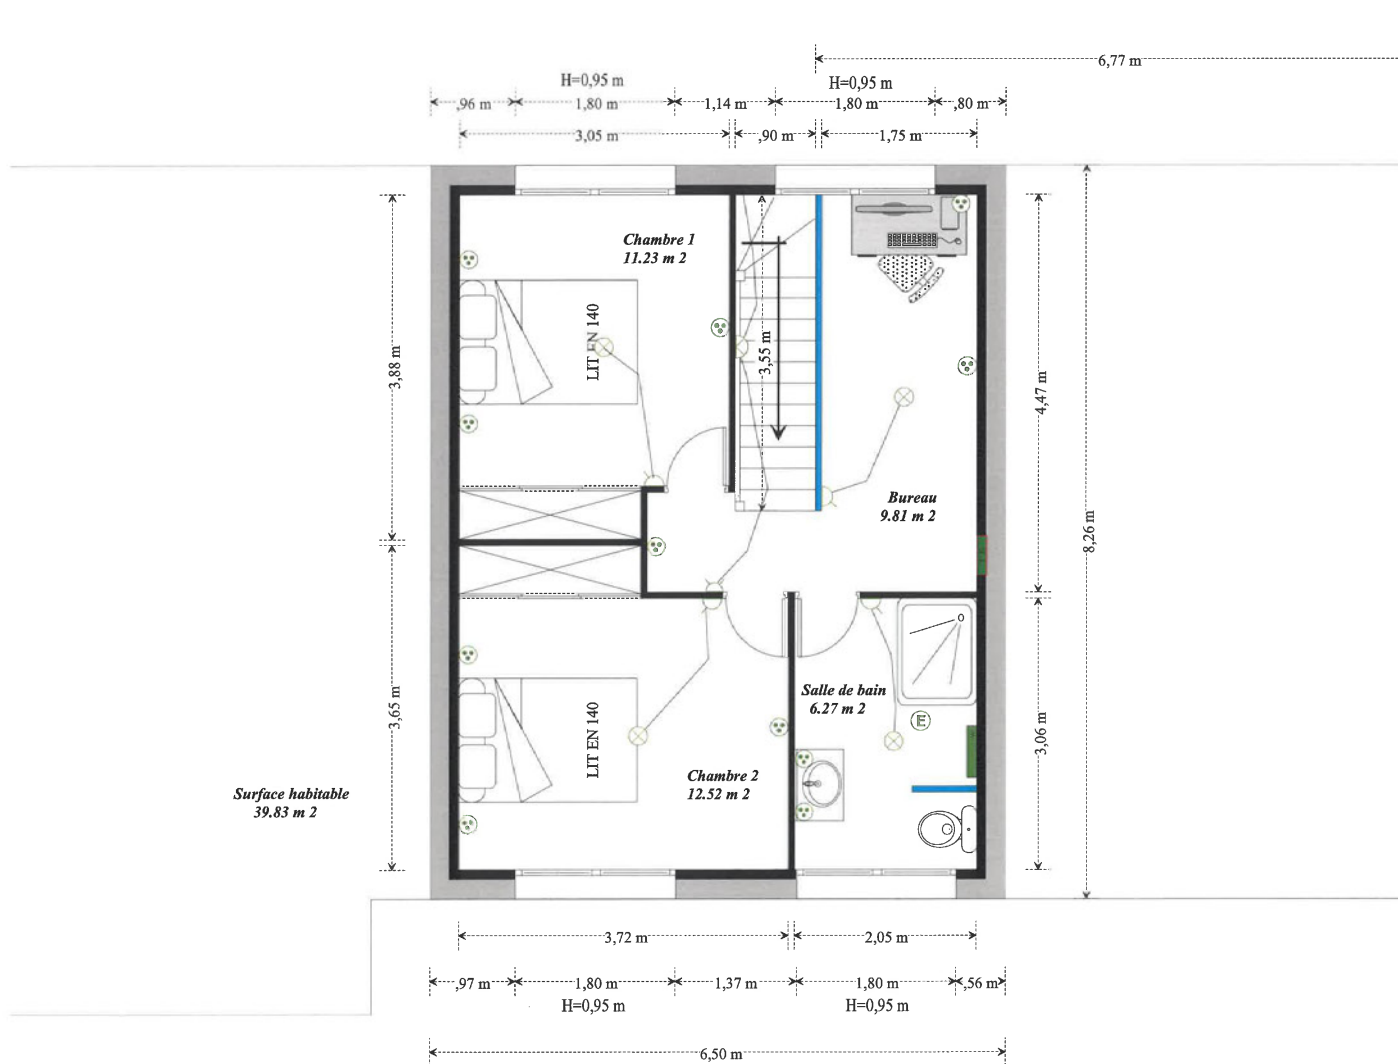

SYMBOLES DES APPAREILS ELECTRIQUES

ESPACE CHARPENTE

■	Tableau électrique
⊕	Prise courant 16 Ampère
⊕	Prise courant 20 Ampère
⊕	Prise courant 32A
⊕	Alimentation
TV	Prise télévision
☎	Prise téléphone
⊕	Prise RJ 45
⊕	Prise audio
⊕	Interrupteur
⊕	Va et vient
⊕	Télérupteur / bouton poussoir
⊕	Commande volet / store / velux
⊕	Prise courant commandée
⊕	Plafonnier
⊕	Spot
⊕	Applique
⊕	Spot encastré
⊕	Extracteur d'air
⊕	Bouche de VMC
⊕	Commande VMC
⊕	Moteur VMC
■	Radiateur électrique
■	Unité intérieure de climatisation
■	Unité extérieure de climatisation

SYMBOLES PLOMBERIES

ESPACE CHARPENTE

■	Nourrice eau chaude eau froide.
●	Eau chaude sanitaire
●	Eau froide sanitaire
●	Evacuation
●	Alimentation eau chauffage
●	retour eau chauffage
⊕	Extracteur d'air
⊕	Bouche de VMC
⊕	Moteur VMC
■	Radiateur à eau

Echelle 1/50°

Vue en Plan

PAGE 1