




SURÉLEVATION D'UNE LONGÈRE À SAP-EN-AUGE (61)

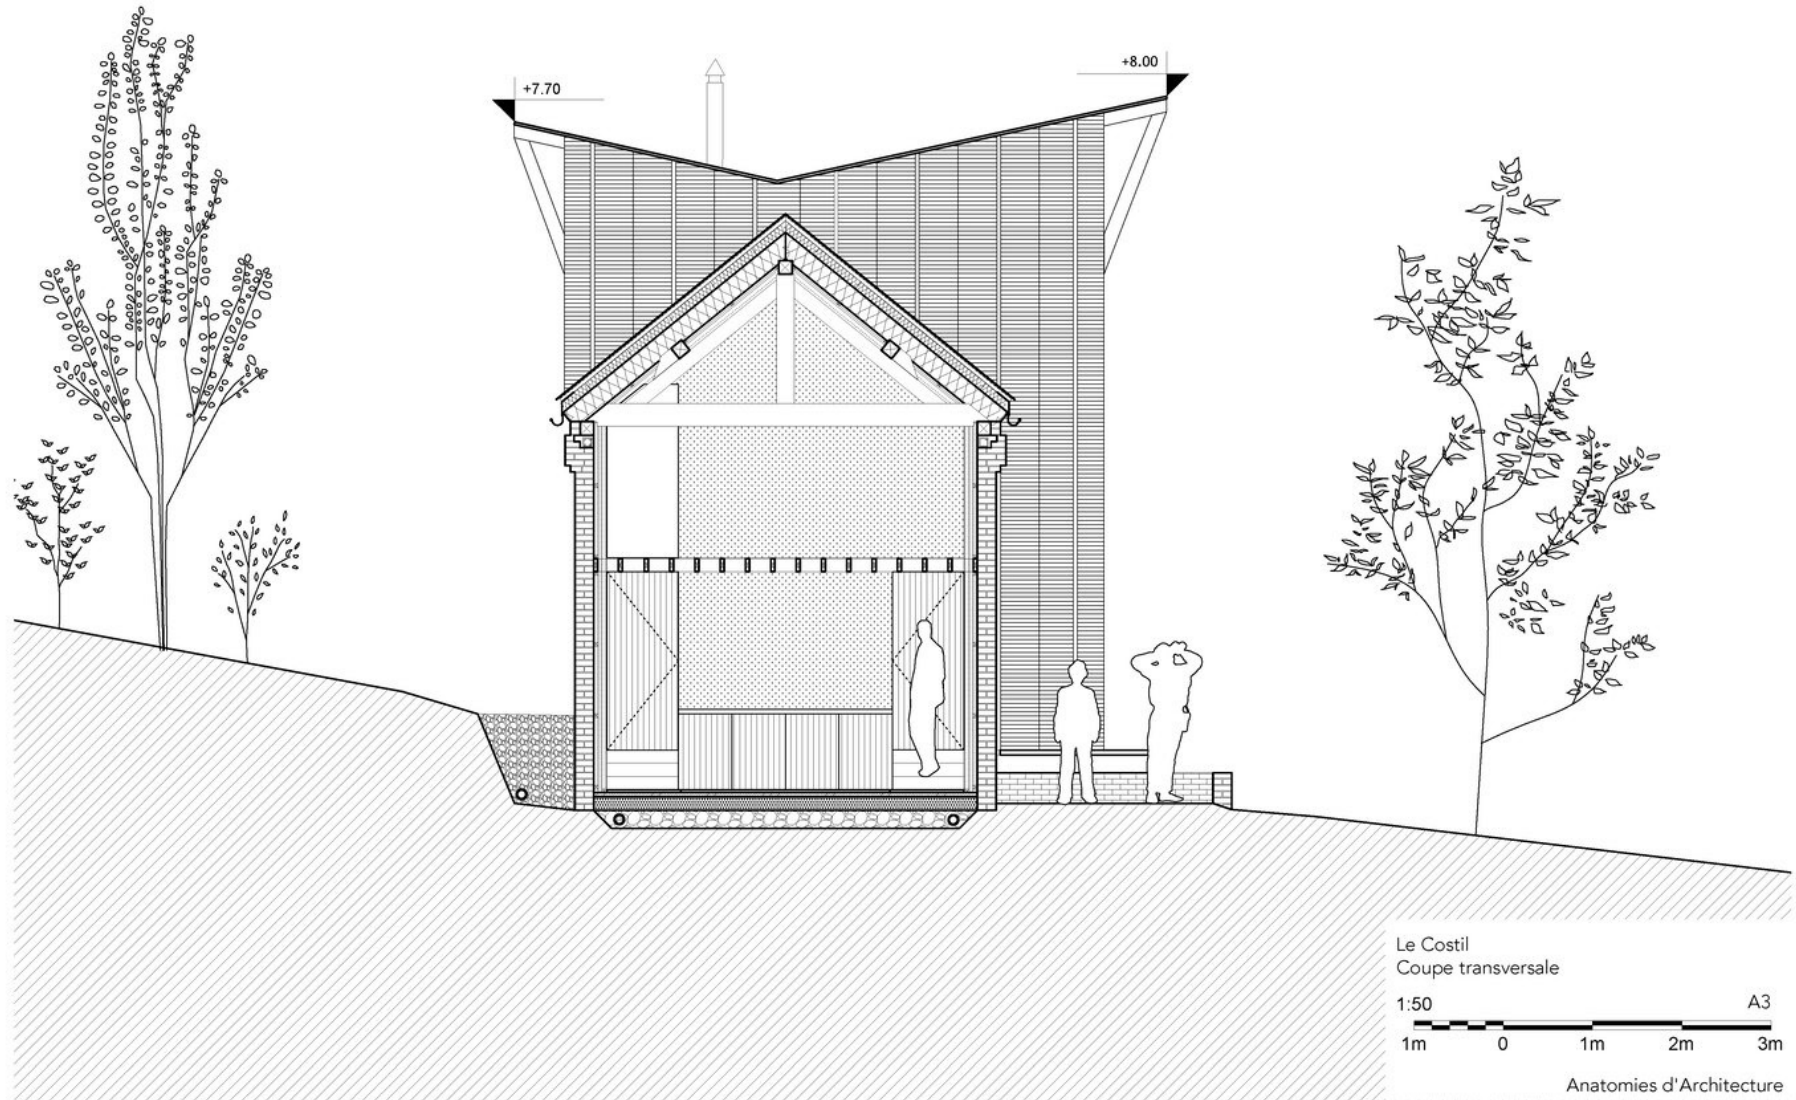




SURÉLEVATION D'UNE LONGÈRE À SAP-EN-AUGE (61)

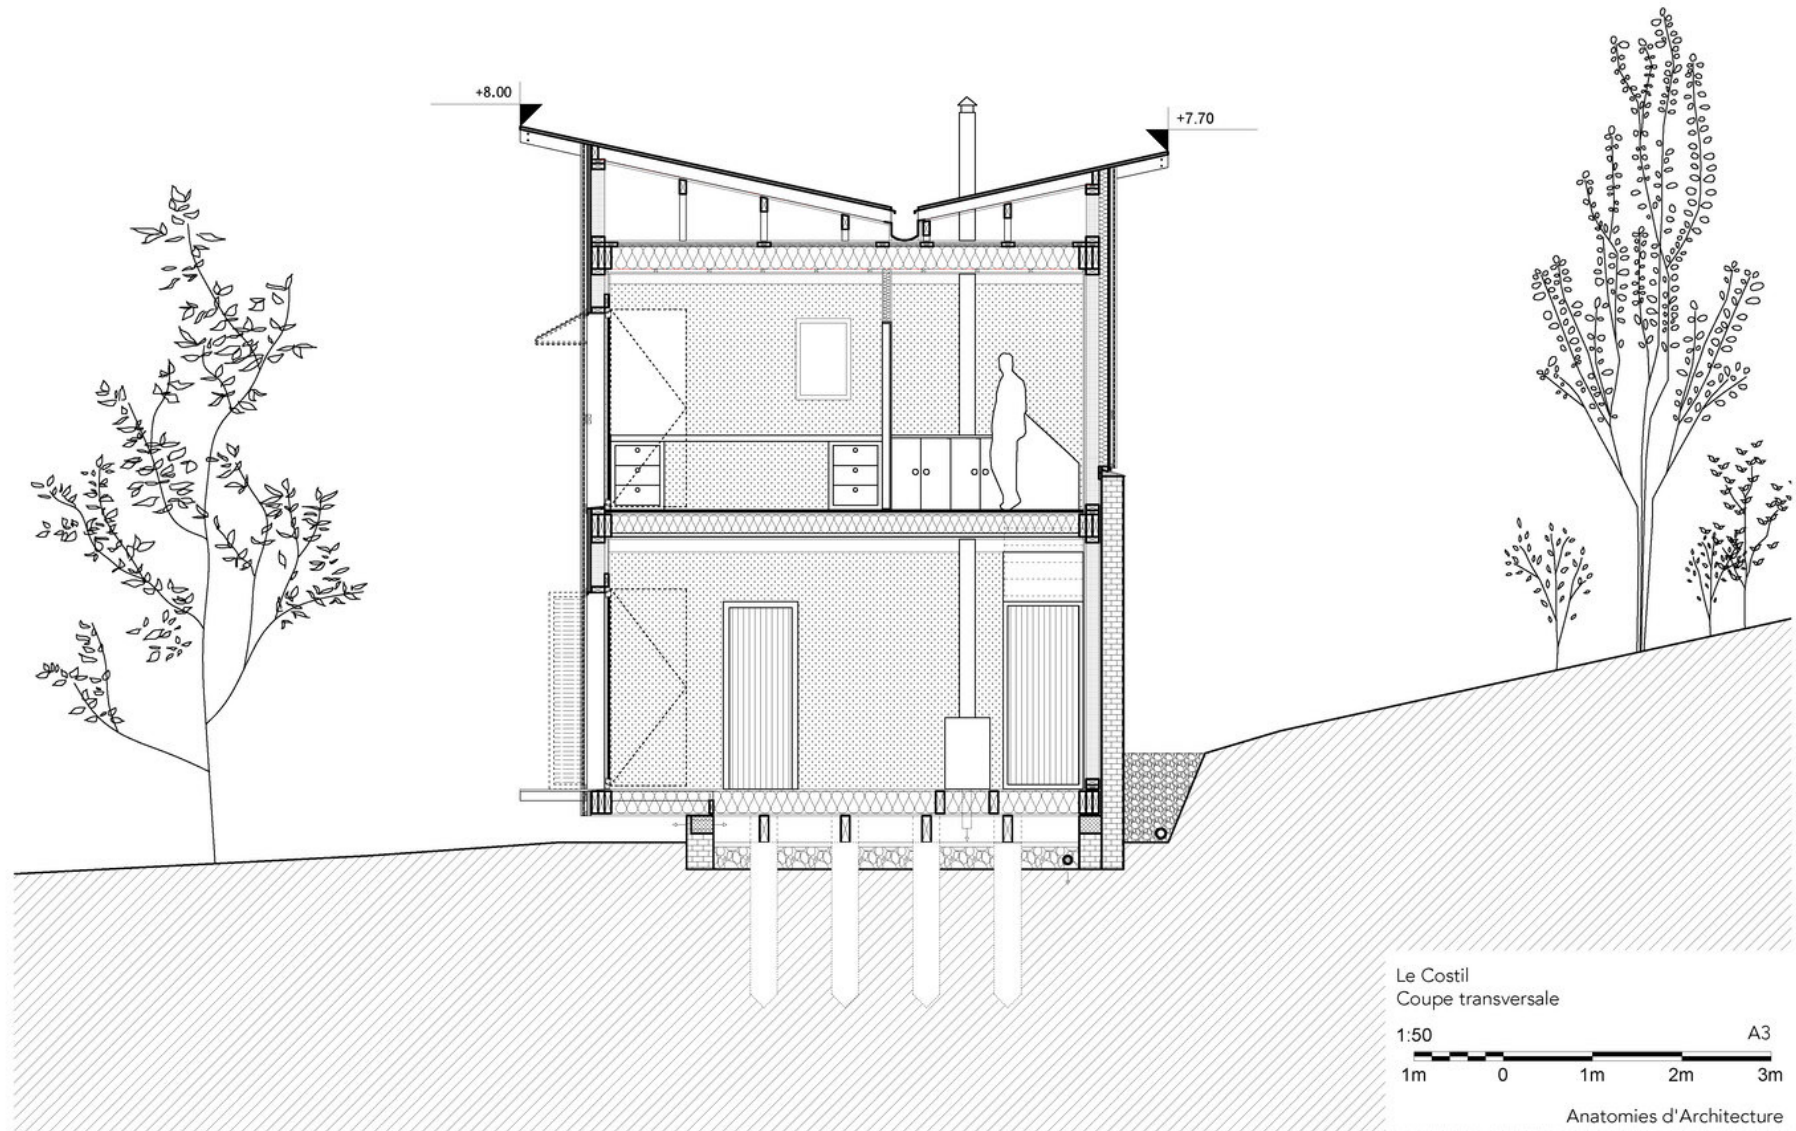

SURÉLEVATION D'UNE LONGÈRE À SAP-EN-AUGE (61)

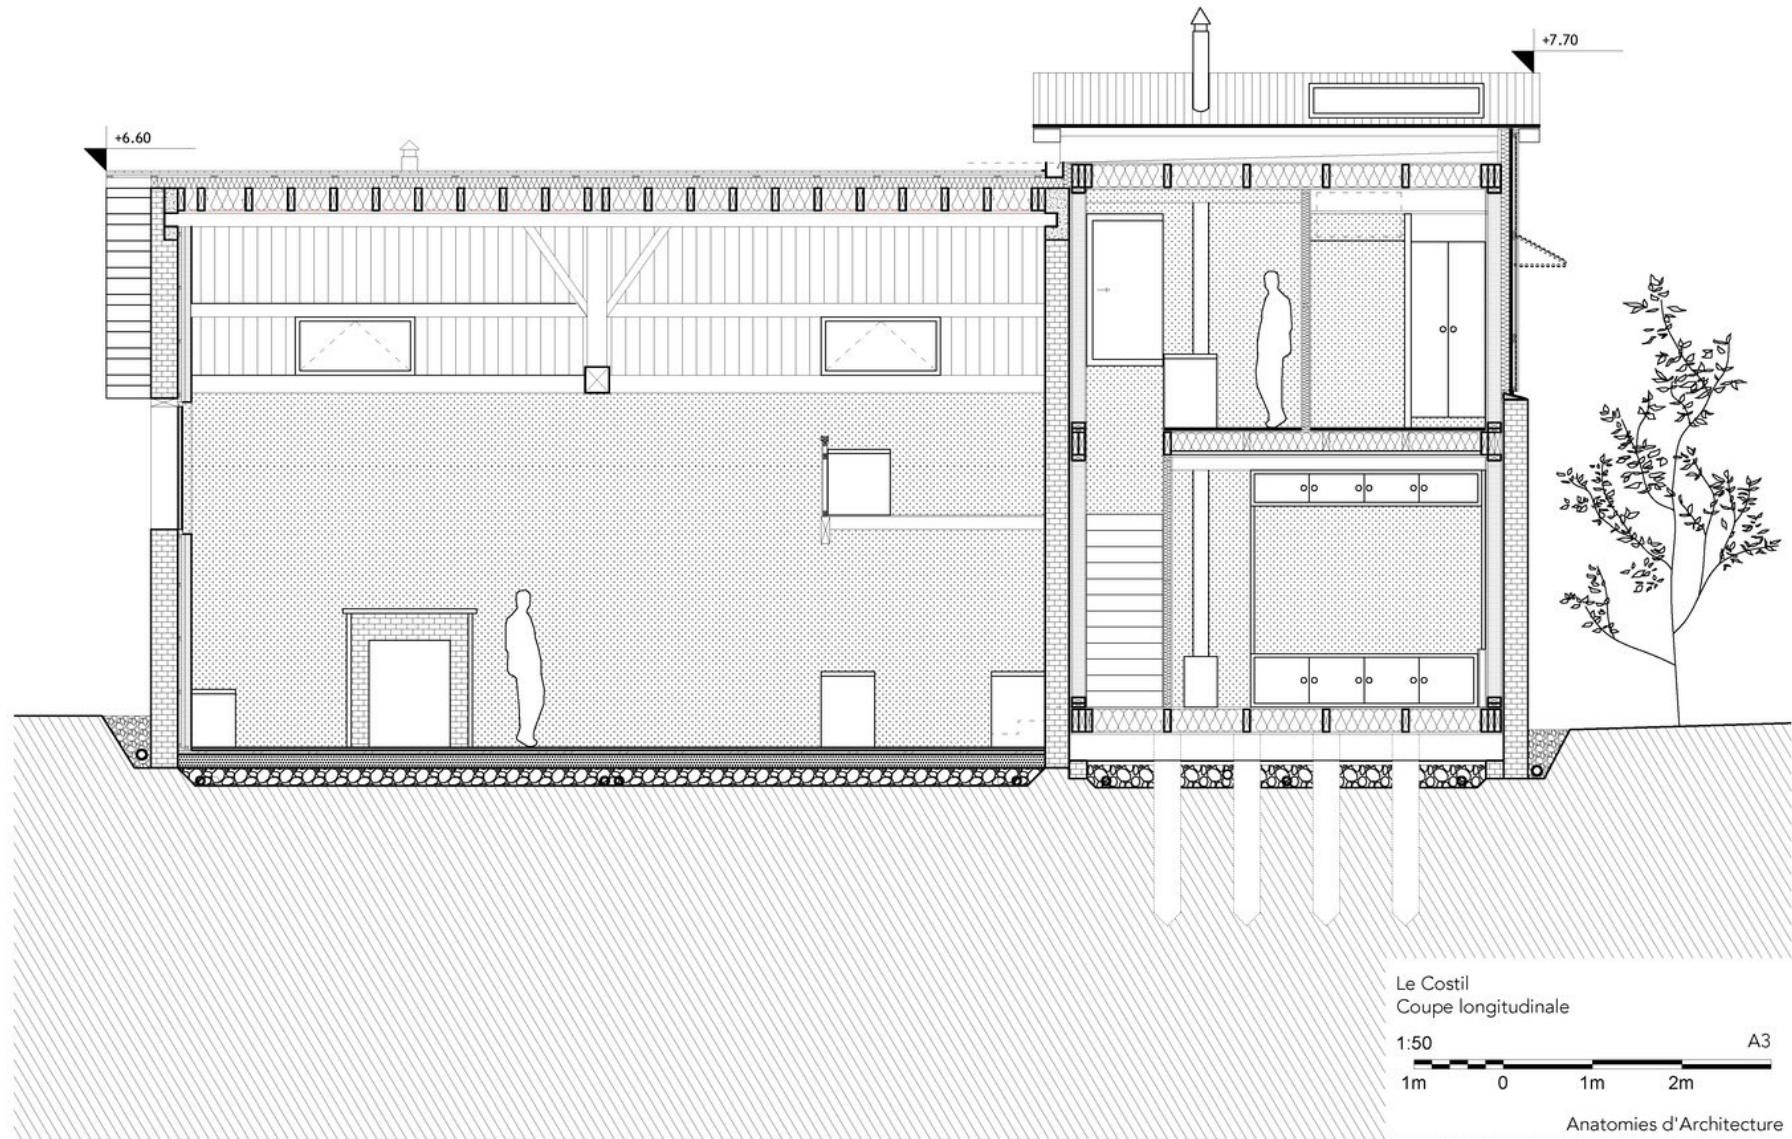

SURÉLEVATION D'UNE LONGÈRE À SAP-EN-AUGE (61)

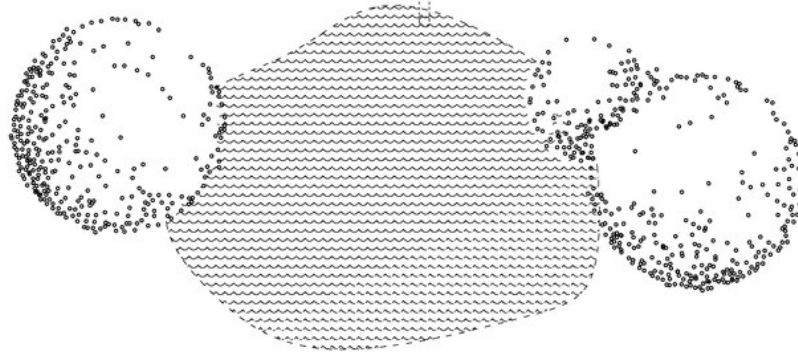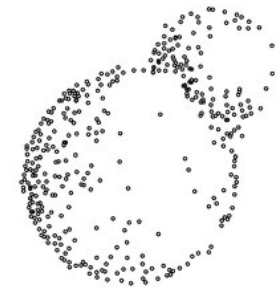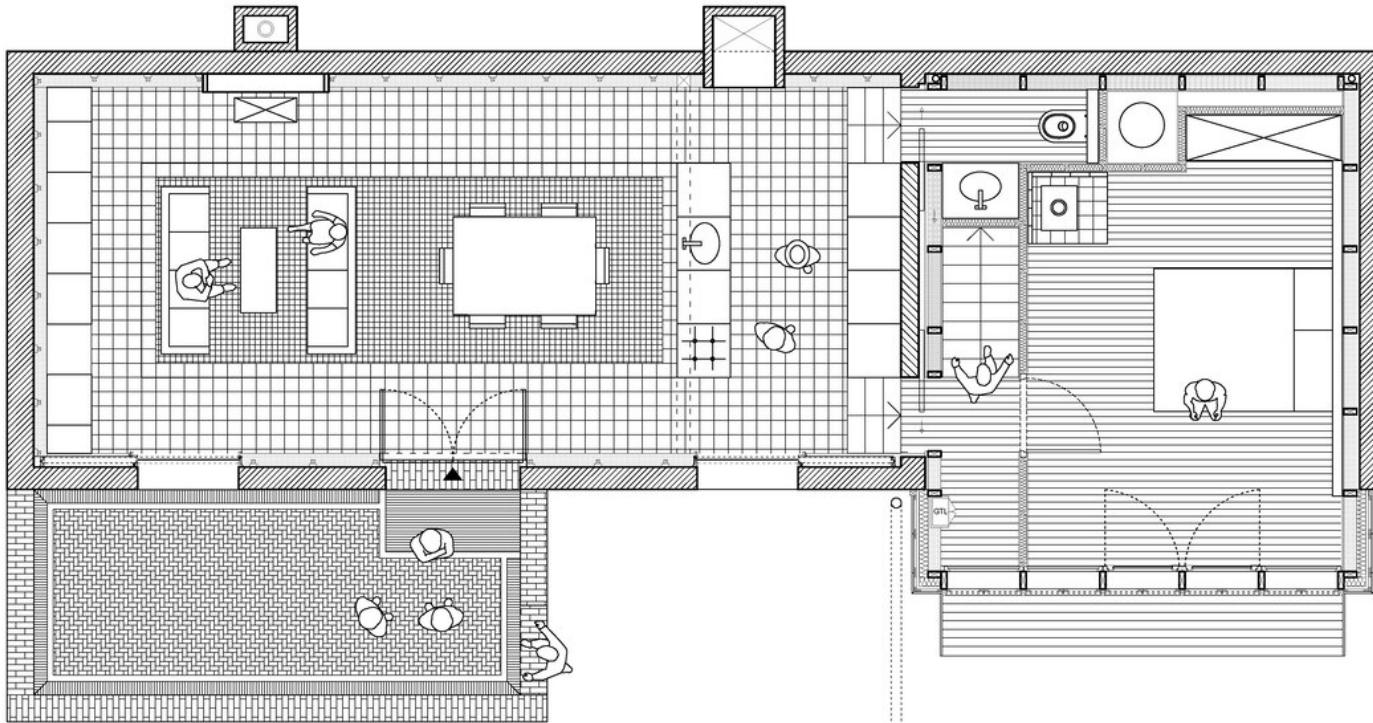




Le Costil
RDC

1:50

1m 0 1m 2m 3m

Anatomies d'Architecture

SURÉLÉVATION D'UNE LONGÈRE À SAP-EN-AUGE (61)

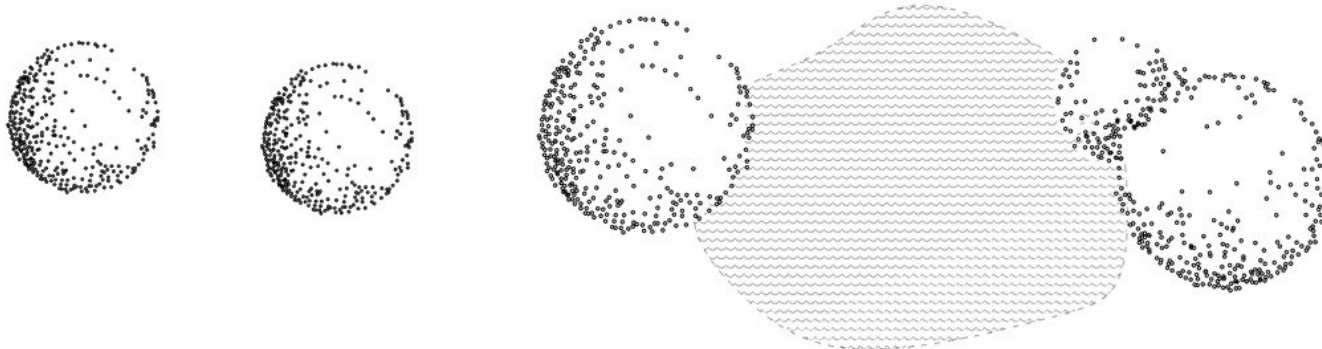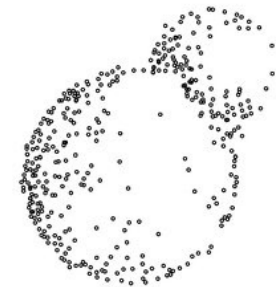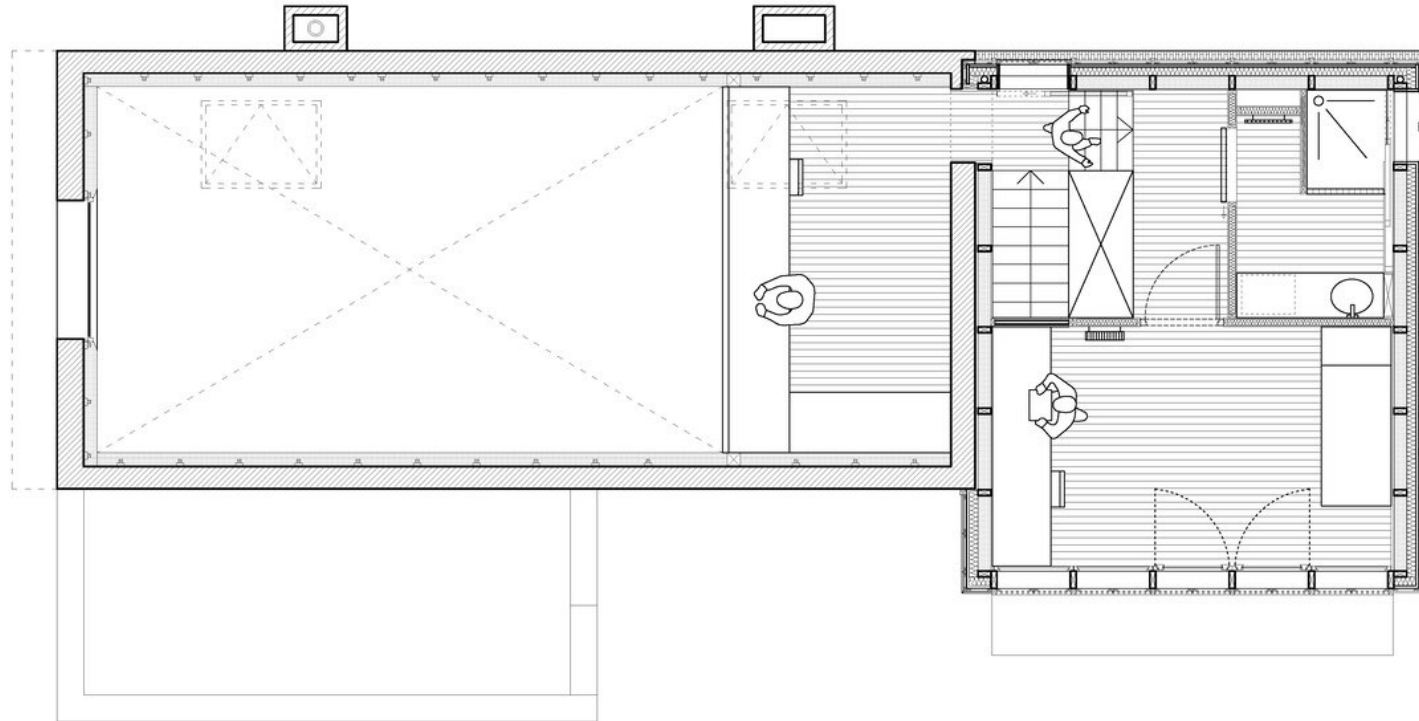

Le Costil
R+1

1:50

1m 0 1m 2m 3m

A3

Anatomies d'Architecture