

SURÉLÉVATION D'UNE MAISON AUX GENETTES (61)



0 1 2 3 5m


SURÉLÉVATION D'UNE MAISON AUX GENETTES (61)



0 1 2 3 5m

SURÉLÉVATION D'UNE MAISON AUX GENETTES (61)

RDC

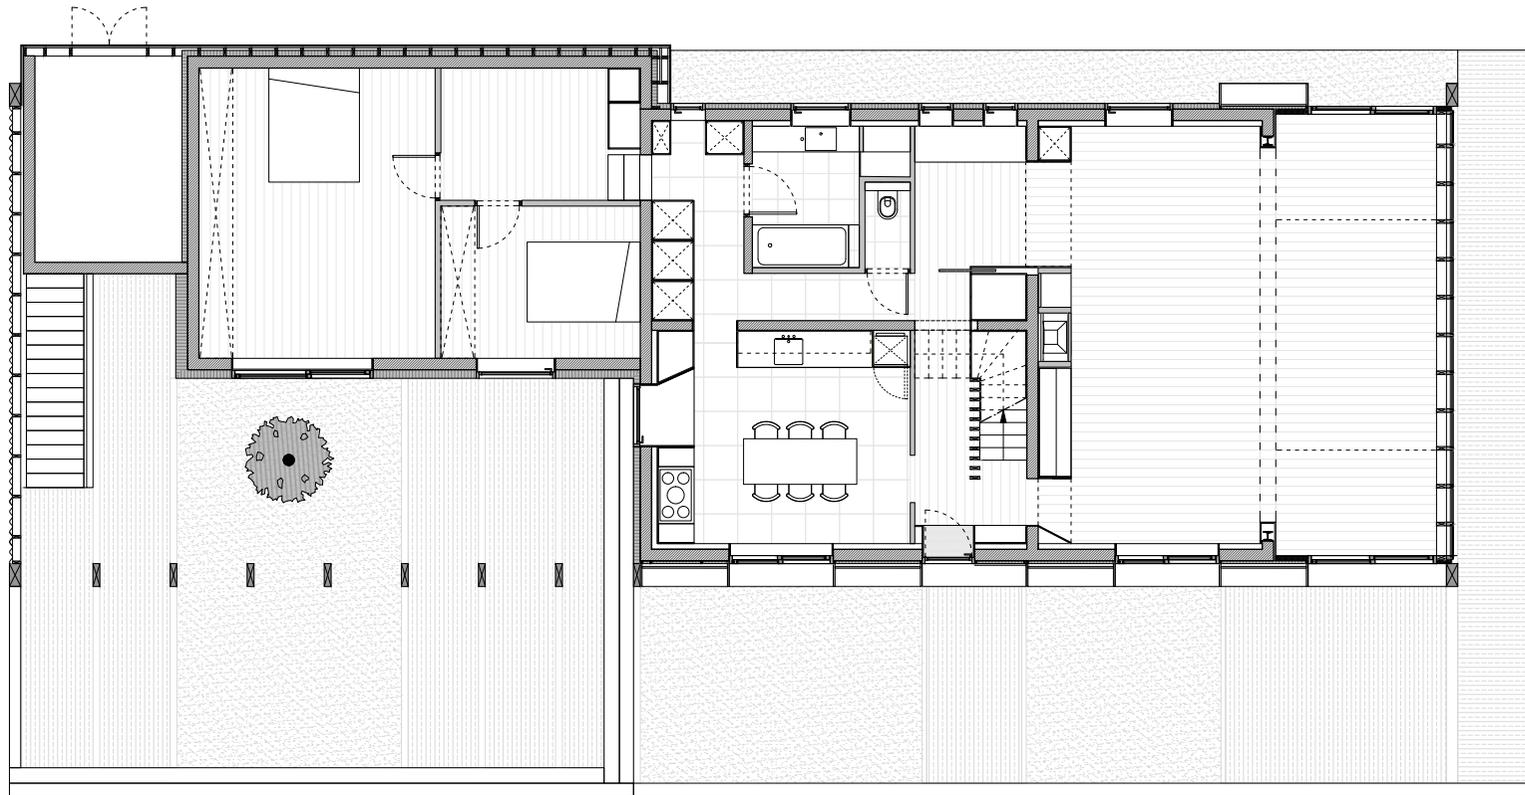


0 1 2 3 5m



SURÉLÉVATION D'UNE MAISON AUX GENETTES (61)

R+1

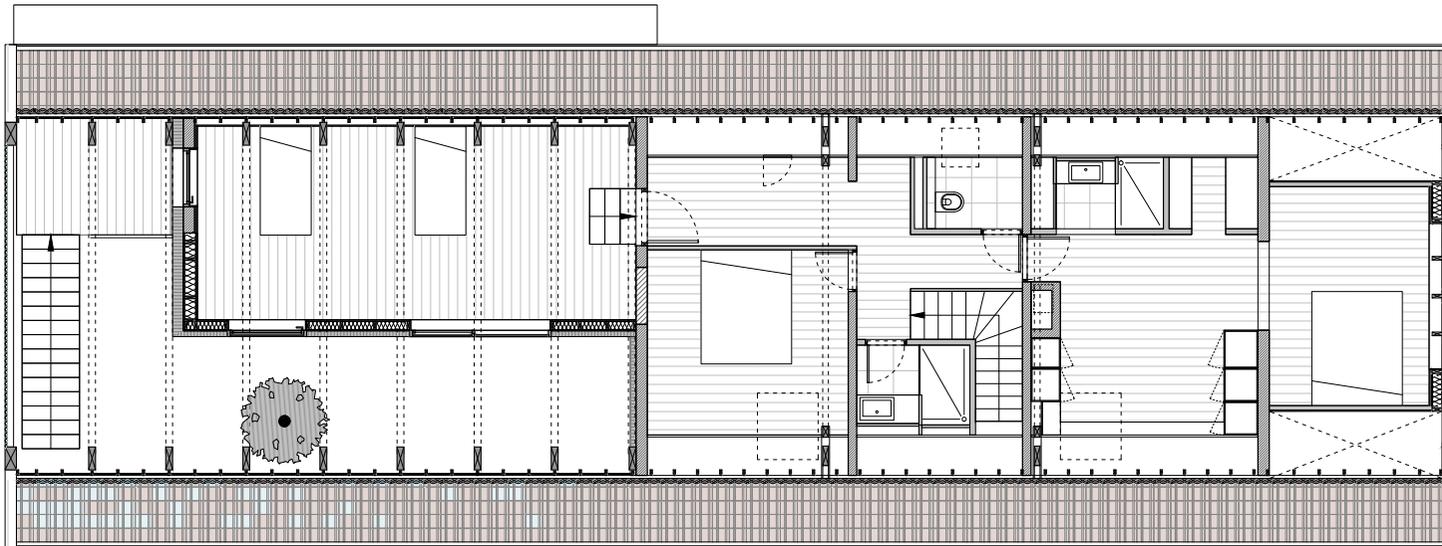

0 1 2 3 5m

